

PLANBESTÄMMELSER

Följande gäller inom områden med nedanstående beteckningar. Endast angivna användning och utformning är tillåten. Bestämmelser utan beteckning gäller inom hela planområdet.

Gränser

- Planområdesgräns
- Användningsgräns
- Egenskapsgräns

Användning av allmän platsmark med kommunalt huvudmannaskap (PBL 4 kap 5 § punkt 2)

- Väg
- Gata
- Gata, infart
- Gata, gångfartsområde
- Torg med tillhörande verksamheter (planteringar, lektyr, gång- och cykelstråk, torghandel, mindre parkeringar med mera)

Användning av kvartersmark (PBL 4 kap 5 § punkt 3)

- Centrum
- Parkering

Egenskapsbestämmelser för utformning av allmän platsmark med kommunalt huvudmannaskap


- lekplats får anordnas
- Parkering får anordnas
- Utfartsförbud (PBL 4 kap 5 § punkt 2)

Egenskapsbestämmelser för kvartersmark

- Utfartsförbud (PBL 4 kap 9 §)
- Prickmark - marken får inte förses med byggnad (PBL 4 kap 11 § punkt 1 eller 16 § punkt 1)

Administrativa bestämmelser

- a** Genomförandetiden är 10 år från den dag planen vinner laga kraft (PBL 4 kap 21 §)
- u** Underjordiska ledningar - Område eller utrymme som ska vara tillgängligt för allmännyttiga underjordiska ledningar (PBL 4 kap 6 §)
- x** Gång- och cykeltrafik - Område eller utrymme som ska vara tillgängligt för allmännyttig gång- och cykeltrafik (PBL 4 kap 6 §)

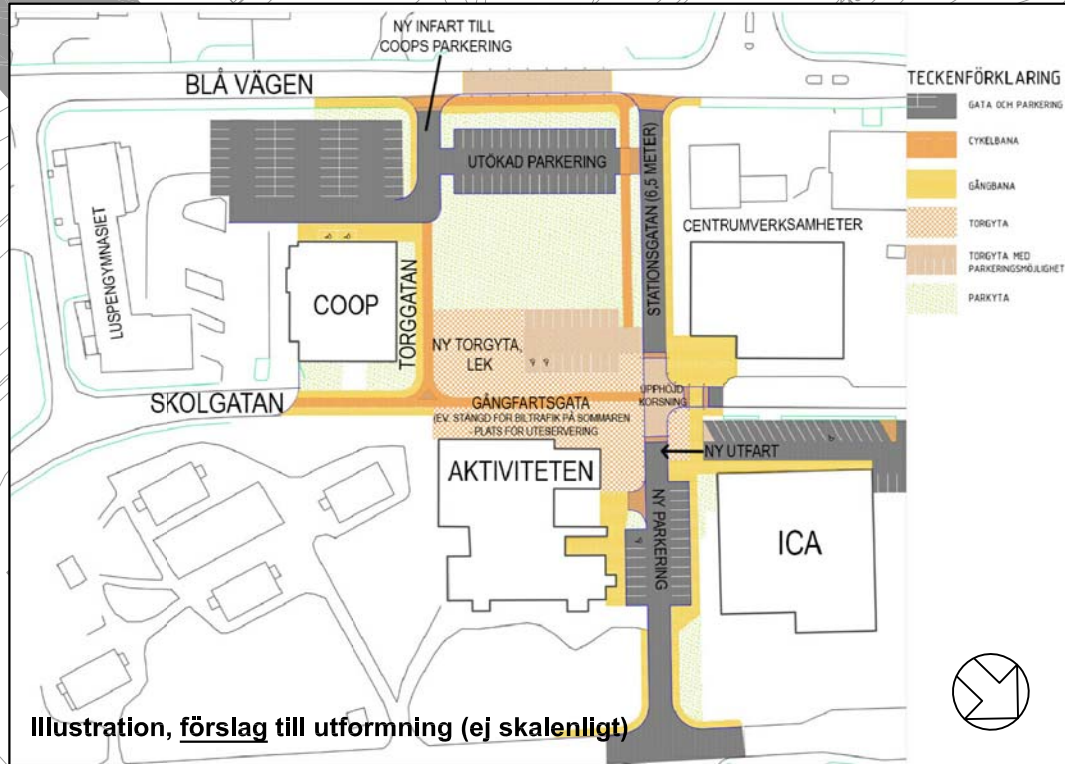

Grundkarta
Skala: 1:1000
Koordinatsystem: SWEREF 99 15 45
Höjdsystem: RH 00
Kartstandard enligt HMK-Ka
Innehåll/fullständighet: 2
Lägesnogrannhet: 4
Aktualitetsstandard: 2
Upprättad: 2016-01-13

| | | |
|--|--|------------------|
| Detaljplan för | SAMRÅDSHANDLING | |
| del av fastigheten Luspen 1:88 m.fl. | | |
| Fredens torg i Storumans samhälle, Storumans kommun, Västerbottens län | | |
| UTKAST 2016-09-21 | MSBN 2015.0540-313 | |
| | Beslutsdatum | Instans |
| | ANTAGANDE | |
| | Laga kraft | |
| Sonja Ellasson Bygg- och miljöchef | Johanna Söderholm Planeringsarkitekt, Tyréns AB | Kommunens nummer |
| Skala 1:1000 A3 | | |