



15912


Inkom den
06. 05. 66
till Länsbostadsnämnden
UMEÅ

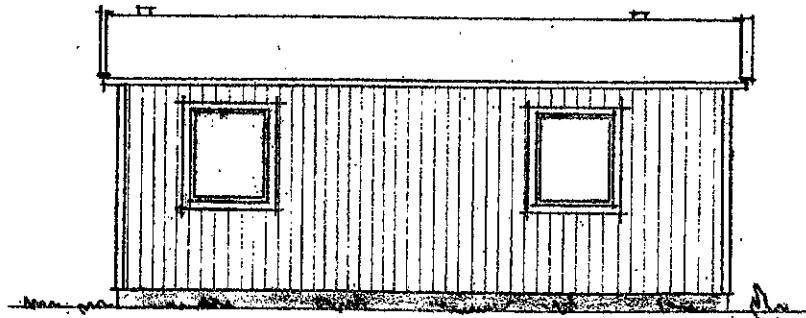

LÅNGFASAD

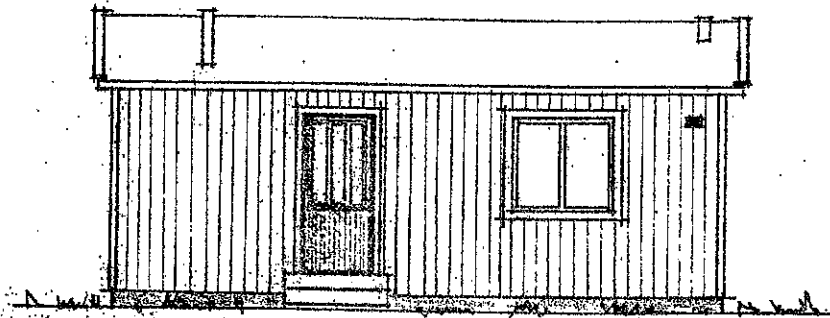

ENTREFASAD

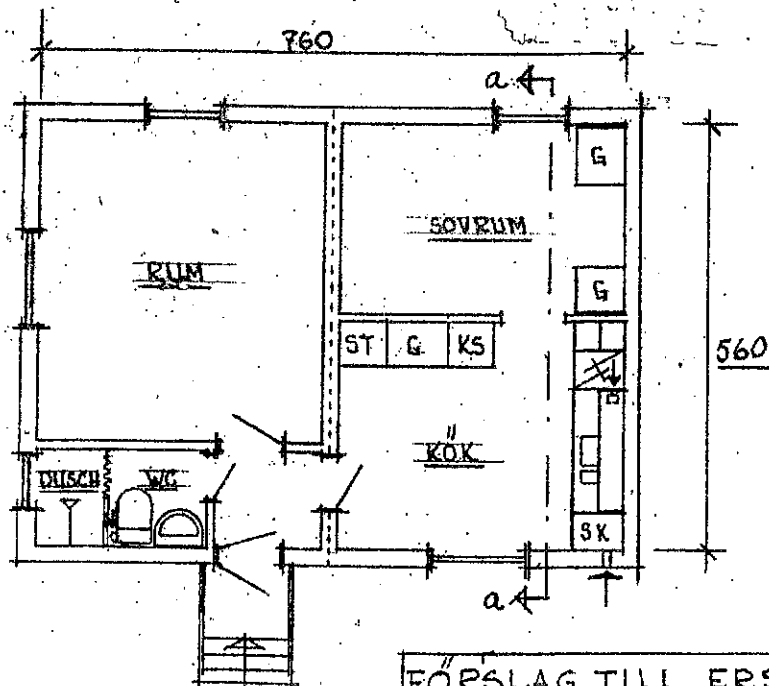


PLAN

FÖRSLAG TILL ERSÄTTNINGS-
BYGGNAD SKALA 1:100
PLAN, FASADER
STENSELE KOMMUNS
BYGGNADSKONTOR 263.65 RITN. 1


15912 Inkom den

06. 05. 66


III Länsbostadsnämnden
UMEÅ

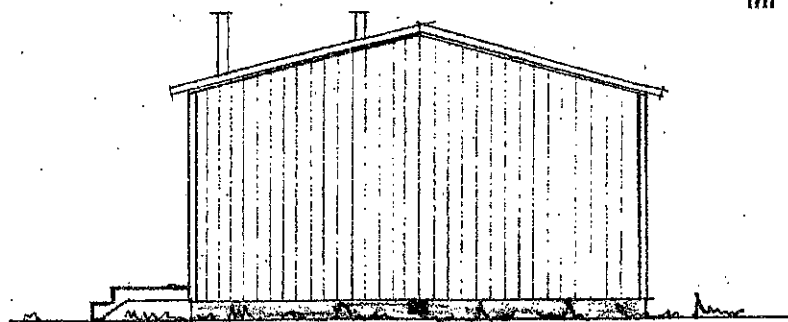

GAVELFASAD

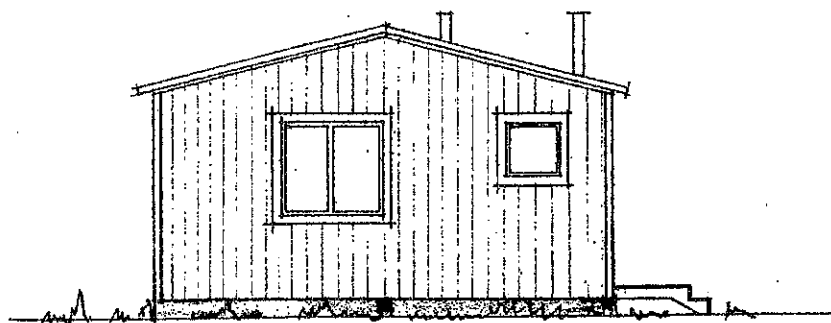

GAVELFASAD

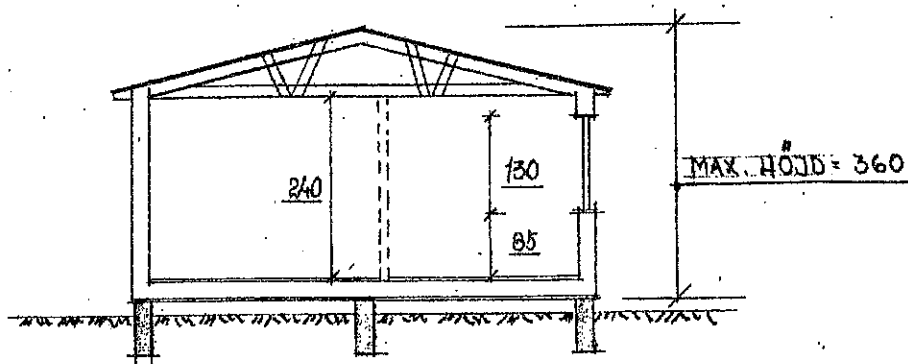

SEKTION a-a

FÖRSLAG TILL ERSÄTTNINGS- BYGGNAD SKALA 1:100	
FASADER SEKTION	
STENSELE KOMMUNS BYGGNADSKONTOR 24.3.67	RITN. 2