

ANSÖKAN OM BYGGNADSLOV

(Ingives i två exemplar)

Dnr

Inkom den

Sökande (fastighetsägare el. likställd)

Stensele kommun

Kommunalnämnden

STORUMAN

Byggnadsnämnden

Storumans municipalsamhälle

Storuman.

Byggnads-plats	Stadsdel, samhälle etc Storuman	Kvarter och tomtnr (eller annan fastighetsbet.) Luspgården (Luspen 1:7)
	Belägenhet (gatuadress o d)	
Byggnads-företag	(Sätt ring (o) i gällande ruta) Typritn. nr	☐ Ombyggnad ☐ Till-/Påbyggnad
	☒ Nybyggnad Ritning utförd av Stensele kommuns byggnadskontor, Storuman	
Bilagor	Antal (Siffran inom parentes anger erforderligt antal) ¹⁾	Byggnadsnämndens anteckn.
	(1) Äganderätsbevis eller motsvarande (2) Nybyggnadskarta (tomtkarta) 3 (3) Situationsplan (kartkopia med husplacering m m) ²⁾ 3 (3) Plan-, genomskärnings- och fasadritning ³⁾ 3 (3) Teknisk beskrivning ³⁾ (3) Anmälan om ansvarig arbetsledare med ansvarsförbindelse ⁴⁾	
Avgift för ritningsgranskning erlägges mot kvitto		

Storuman

den

8/7 1960.

Bertil Carlberg
(Sökandens underskrift)⁵⁾

(Telefon)

Byggnadsnämndens beslut:

1) Byggnadsnämnden äger att i särskilda fall medgiva färre eller föreskriva flera uppgifter.

Samtliga handlingar bör om möjligt vara i format A 4.

2) Ett av exemplaren skall vara utfört med tusch å kalkerväv eller i annat av Kungl. byggnadsstyrelsen godkänt, för arkivering och kopiering lämpligt utförande och materiel.

3) Teknisk beskrivning ingives i samband med ansökan om byggnadslov eller vid den senare tidpunkt byggnadsnämnden bestämmer.

4) Ansvarsförbindelse kan ingivas i samband med ansökan om byggnadslov eller senast före arbetets påbörjande (t. ex. å bl. nr 163 KAB).

För landsbygdsområde erfordras anmälan och förbindelse endast i den mån så föreskrives i gällande byggnadsordning för ifrågavarande område.

5) För firmatecknare skall bevis om rätt att teckna firma bifogas.

Enligt § 111 den 6.7.1960 blev ovanstående ansökan om byggnadslov beviljad

P. Carlberg
(Byggnadsnämndens underskrift) E.u.

Bilagor:

- ☐ situationsplan
- ☐ ritningar
- ☐ teknisk beskrivning
- ☐ godkännande av ansvarig arbetsledare
- ☐

THE UNIVERSITY OF CHICAGO

PHYSICS DEPARTMENT

CHICAGO, ILLINOIS

1955

RECEIVED

1955

1955

1955

1955

1955

Ifylles i tre ex och bifogas ansökan om lån eller ansökan om byggnadslov (blankett Kab nr 172).

Vid till-, på- eller ombyggnad eller annat arbete betr befintlig byggnad, beskrives dennas nuvarande skick samt anges vilka åtgärder som avses samt hur arbetet skall utföras.

Betr grund, väggar, bjälklag och tak skall fullständiga uppgifter lämnas om konstruktionssätt, material, fabrikat, ytbehandling, dimensioner, volymvikt, betongkvalitet, värme-, ljud- och vattenisoleringsring. Ifråga om betonghålbäck anges antal hålradar.


TEKNISK BESKRIVNING

☒ Nybyggnad ☐ Till-, på- eller ombyggnad ☐ Annat arbete


Inkom den

Kommun Stensele	Länsbeteckn AC	Fastighetsbeteckning Luspen 1:7
Sökandens namn Stensele kommun		
Sökandens adress och telefon Byggnadskontoret, tel. 254, Storuman.		
Grund Undergrundens beskaffenhet och mäktighet Mjåle och mo	Bjälklag Källarbjälklag 20 cm kapilläravvisande lager 10 cm btg-platta 3 cm stålslipad överbtg.	
Grundläggningsätt Btg-patta på mark		
Yttre grundmurar Kantbalk på btg-plattan		
Värmeisolering WMB Isol. 3 cm/cellplast	Mellanbjälklag	
Vattenisolering 2 ggr stykning med asfaltlösning.		
Sockel Cementputsas	Vindsbjälklag Underram 2" x 6" minst 30 cm sågspånsfylln. Underpansel och 9 mm Gipsplatta	
Dränering 2 strängar 3" dräneringsrör		
Inre grundmurar		
Väggar Ytterväggar i allmänhet och under fönster 1" panel, papp, stolpar 2" x 4", 7 cm mineralullsmatta, 3/4" råspont. Tvärdiåligt bekläder väggarna med 9 mm Gipsplatta	Bjälklag under badrum	
Innerväggar: Bärande Träfiberplatta, 3/4" panel, regel 2" x 2", 3/4" panel, träfiberplatta.	Altanbjälklag	
lägenhetsavskiljande	Balkonger	
trappomslutande	Trappor	
mot uppvärmt utrymme	Tak Yttertak, snedtak och hanbjälklag Dubbeltäckn. med underhållsfri takpapp, 3/4" råspont, takstol (Se detaljritn)	
övriga		
Brandmurar		


Rumsbeskrivning Angiv material och målningsbehandling. Använd helst litterering enligt Bygg-AMA 1950.	Värmeinstallation m m				
Trapphus: golv Se ritningar	Värmesystem				
väggar	☐ Varmvatten ☐ Varmluft				
tak	☐ Radiatorer ☐ Slingor i golv ☒ Varmluft-inblåsning ☐ Varmt golv				
snickerier	☐ Själv-cirkulation ☐ Pump-cirkulation ☐ Enrörs-system ☐ Tvårörs-system				
Rum: golv	Pannutrustning Oljekamin SOMY 800.				
väggar	☐ Varmvattenpanna ☒ Varmluftpanna				
tak	Panntyp <table><tr><td>Storlek, m²</td><td>Kcal/tim</td></tr></table>	Storlek, m ²	Kcal/tim		
Storlek, m ²	Kcal/tim				
snickerier	Bränsle ☒ Olja ☐ Koks/Ved ☐ Gas ☐ El				
Kök: golv	Oljeeldningsaggregat ☐ Högtryck ☐ Lågtryck ☐ Förgasningsbrännare				
väggar	Material i rörledningar Plåt				
tak	Material i skorsten Plåt				
snickerier	Ventilation ☒ Självdrag ☐ Mekanisk ventilation				
Yttre målningsarbeten: snickerier	<table><tr><td>Evakueringspipors dimensioner</td><td>Kök</td><td>Rum</td></tr></table>	Evakueringspipors dimensioner	Kök	Rum	
Evakueringspipors dimensioner	Kök	Rum			
plåt- och smidesarbeten	<table><tr><td>Badrum</td><td>Wc150</td><td>Tvättstuga</td><td>Torkrum</td></tr></table>	Badrum	Wc150	Tvättstuga	Torkrum
Badrum	Wc150	Tvättstuga	Torkrum		
Övriga upplysningar	Övriga upplysningar				
Byggnadsnämndens yttrande	Ansvarig arbetsledare Entreprenören				
Byggnadslov	Arkitekt				
☒ lämnat ☐ icke lämnat ☐ erfordras ☐ erfordras ej	Byggnadskonstruktör Byggnadskontoret.				
För området gäller ☒ stadsplan ☐ byggnadsplan ☐ avstyckn-plan ☐ utomplansbest	Värme- och ventilationskonstruktör				
☐ inga byggn-regl bestämmelser ☐ byggnadsförbud	Sökandens underskrift Storuman den 8/7 1960				
Fastigheten är rättsligt bildad ☐ Ja ☐ Ar ☐ Nej	Bertil Gustaf				
Byggn-ritn o byggn-beskrivn kan godkännas för byggnadslov ☒ utan erinran ☐ med erinran enl bif yttrande					
Byggnadsnämndens underskrift Storuman den 6 /7 1960					
P. Lundbäck					

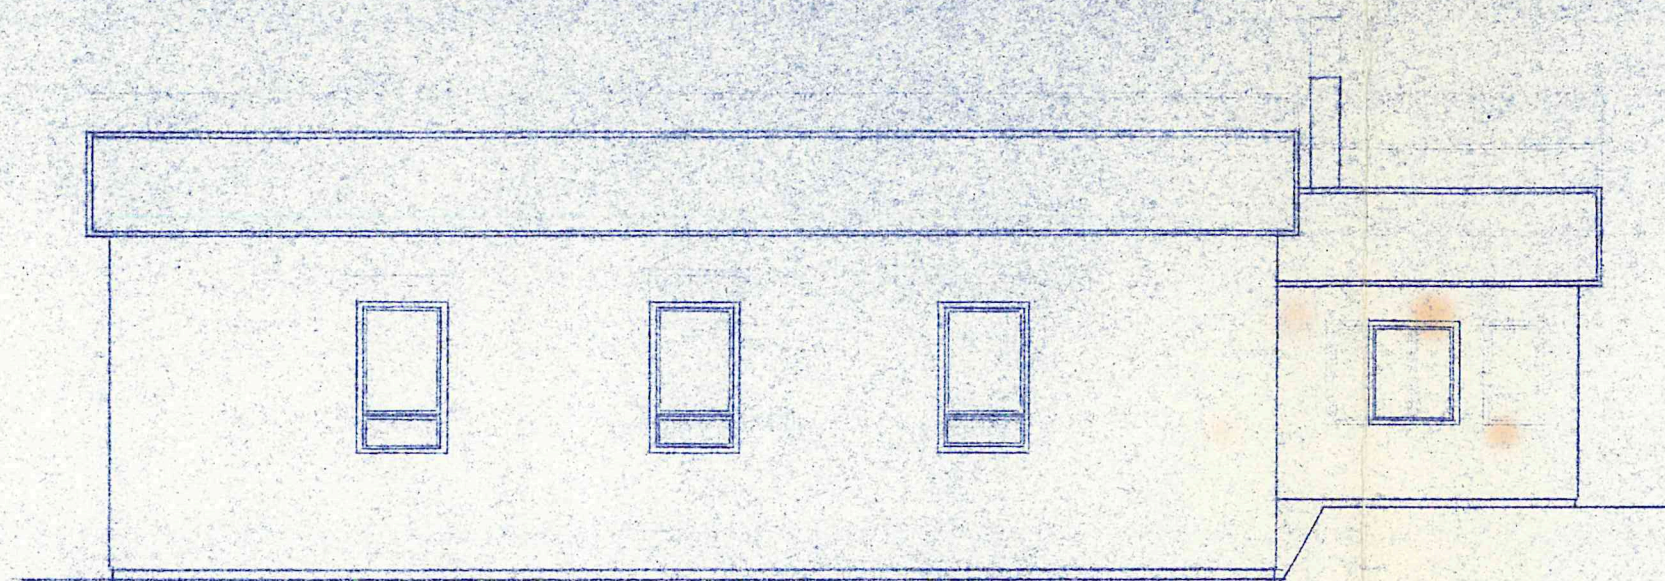


FASAD

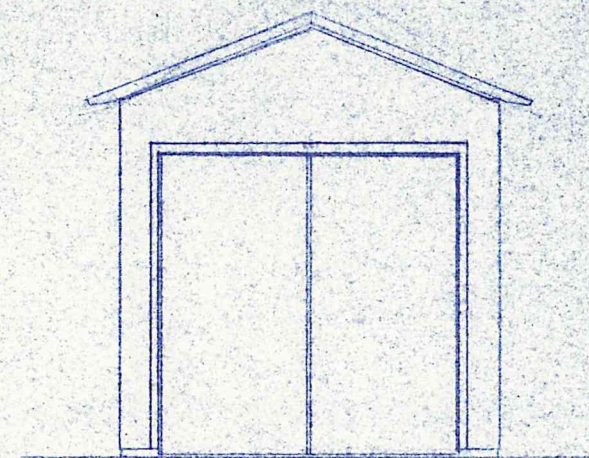

FASAD

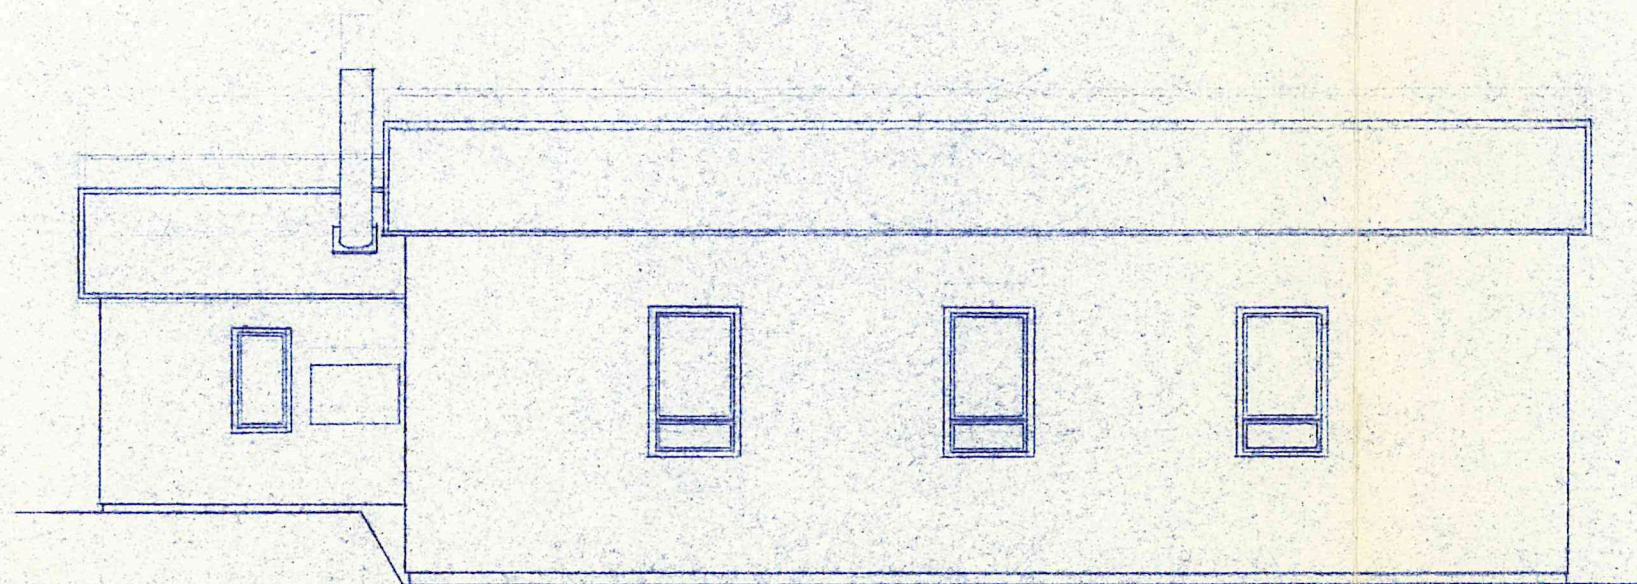

FASAD

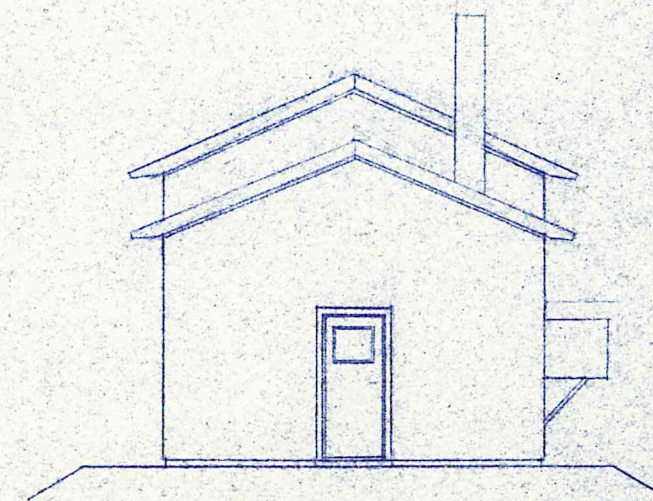


FASAD

Tillhör byggnadsnämndens beslut av den 6.7.1960 § 111 betygar:

P. Cronberg

HELIKOPTERSTATION I STORUMAN	
HANGARBYGGNAD	
FASADER	
SKALA 1:100	RIT. H.L.
ANT. 4.4.1960	

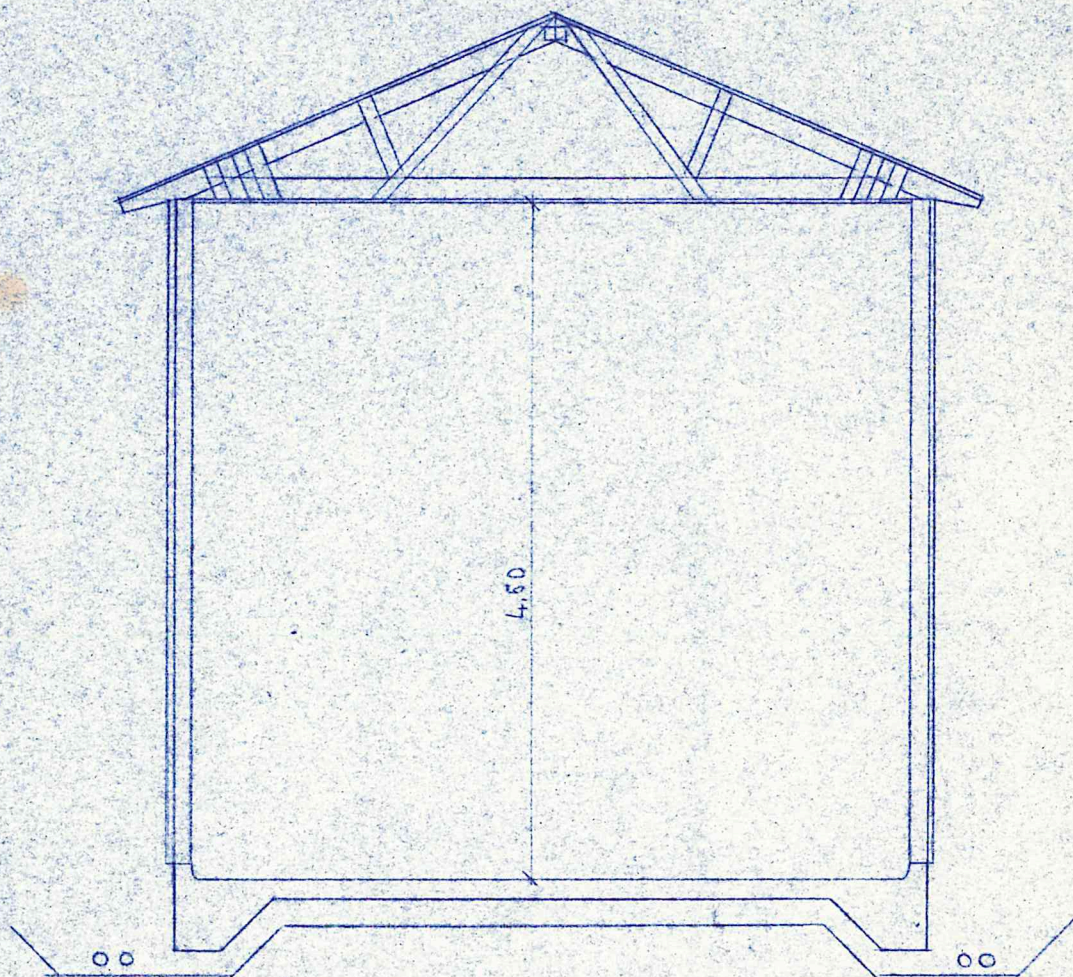

Tillhör byggnadsnämndens beslut av den 6.7.1960 § 111 betygar:

P. Gunnarsson

HELIKOPTERSTATION I STORUMAN	
HANGARBYGGNAD	
SEKTION	
SKALA 1:50	RIT. H.L.
DAT. 6.7. 1960	RIT. NR. 3



Tillhör byggnadsnämndens beslut av den 6.7.1960 § 111 betygar:

P. Gunnarsson

HELIKOPTERSTATION 1, STORUMAN	
SITUATIONSPLAN	
SKALA 1:2000	RIT. H. L.
DAT. 6.7.1960	RIT. NR. 1-2