


JOESJÖ 1:185

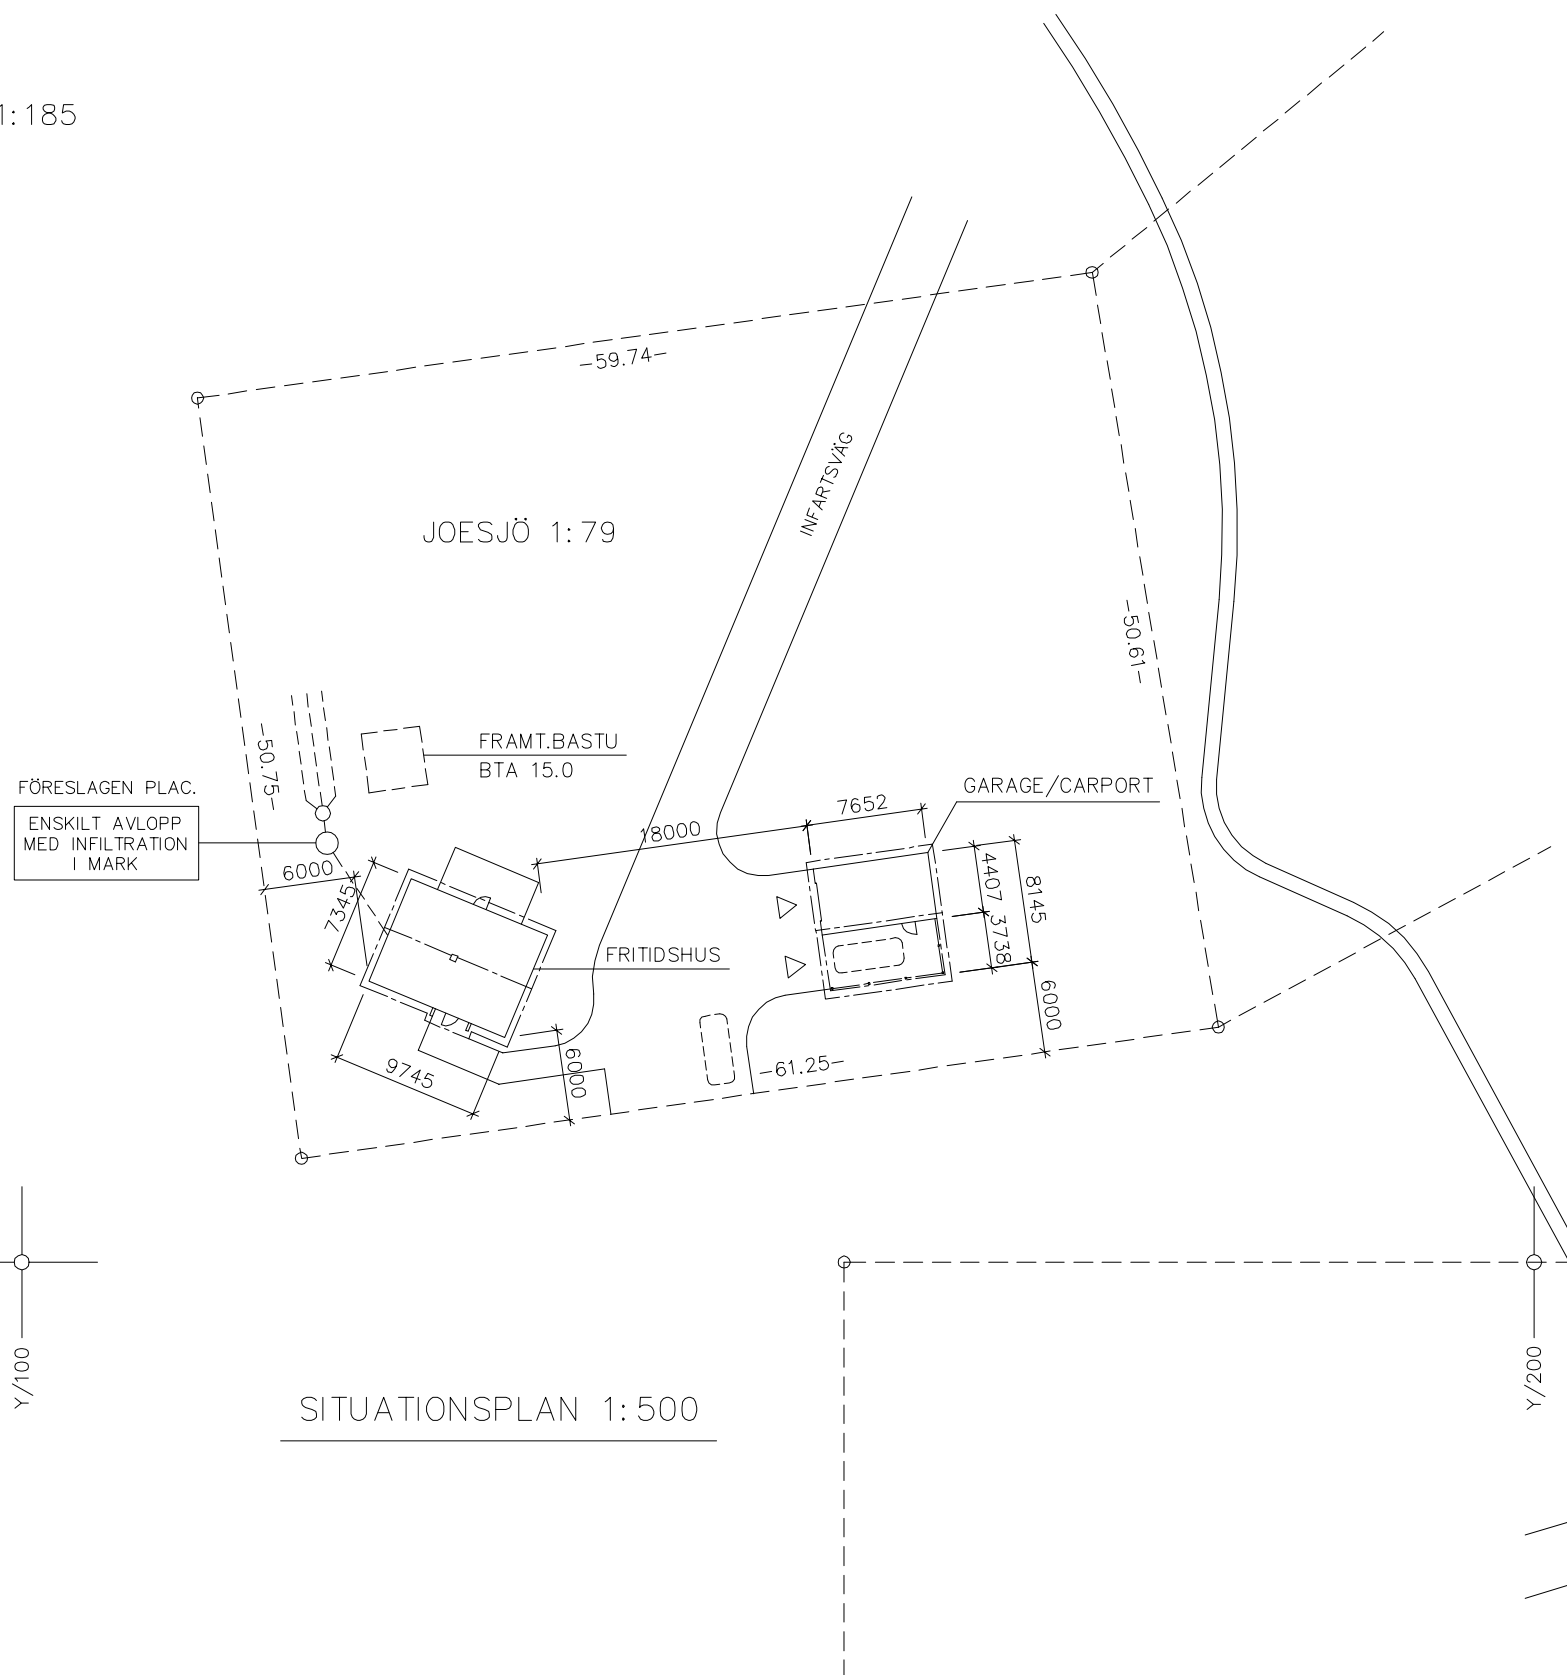

SITUATIONSPLAN 1:500



### FÖRESKRIFTER

GÄLLANDE NORMER:  
 BYGGNADER UTFÖRS I BYGGNADSKLASS Br3.  
 BOVERKETS KONSTRUKTIONSREGLER EKS 10.  
 BOVERKETS BYGGREGLER BBR 23.

### FÖRKLARINGAR

NYBYGGNADSAREA FRITIDSHUS: BTA 71.6 Kvm.  
 NYBYGGNADSAREA GARAGE: BTA 33.7 Kvm.  
 NYBYGGNADSAREA CARPORT OPA 26.8 Kvm.

FAST.AREA JOESJÖ 1:79= ~3.065 Kvm.

+HÖJD NYBYGGNAD ANPASSAS PÅ PLATS.

MÄTT ANGES I mm.

REV	ÄNDRINGEN AVSER	SIGN	DATUM
-----	-----------------	------	-------

## BYGGLOVSHANDLING

M	
DATUM	RIT./KONSTR.

SITUATIONSPLAN

SKALA	RITN.NR.	REV.
1:500/A3	L01.1-01	