




SEKTION A-A
H 1: 100 L 1: 200

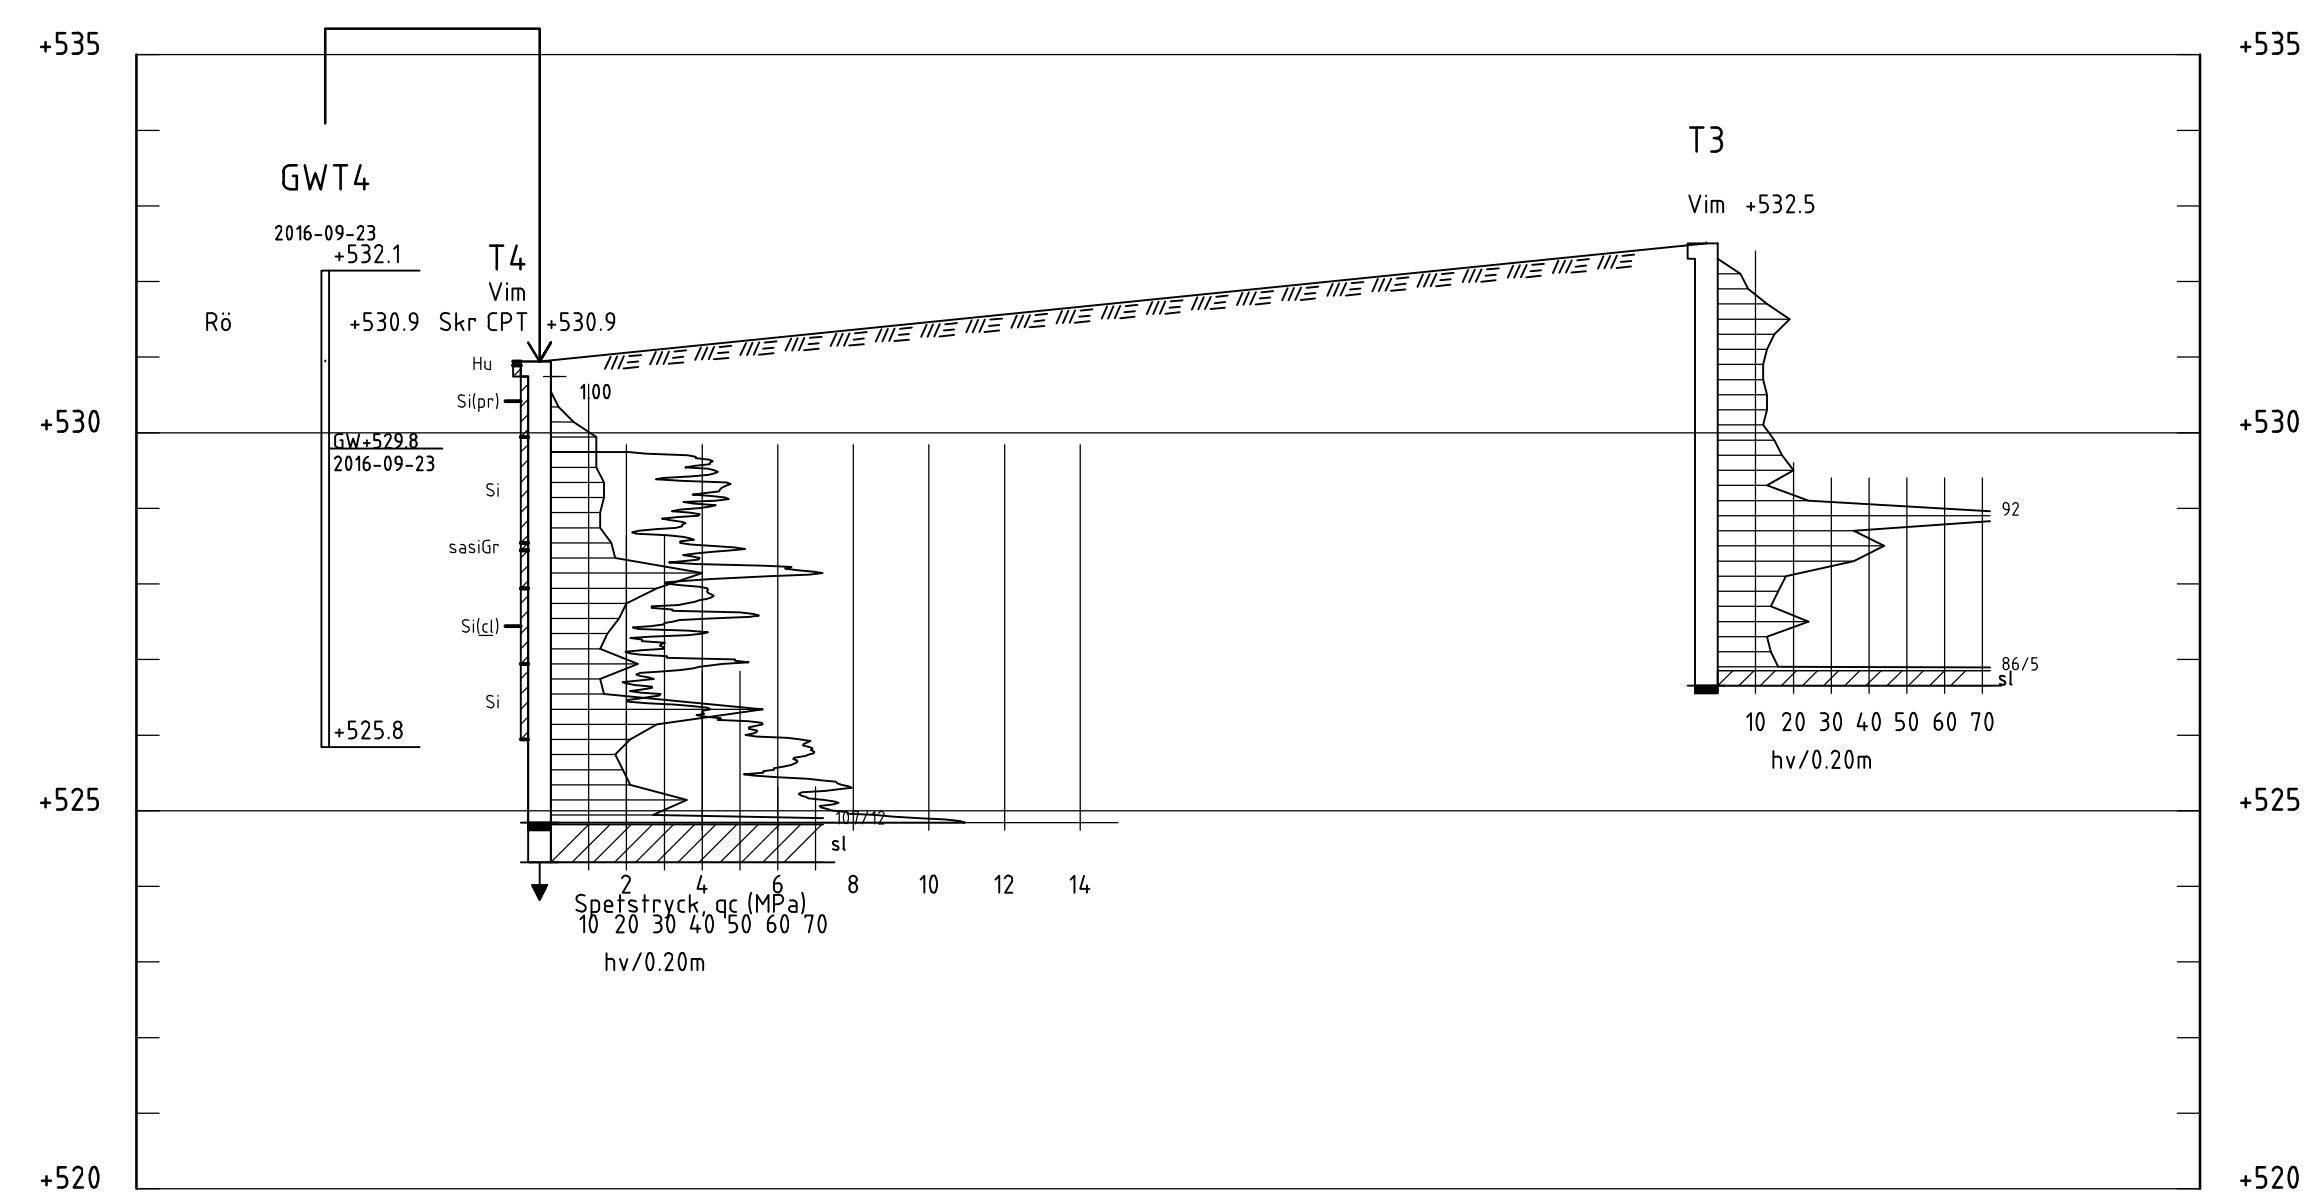

SEKTION B-B
H 1: 100 L 1: 200

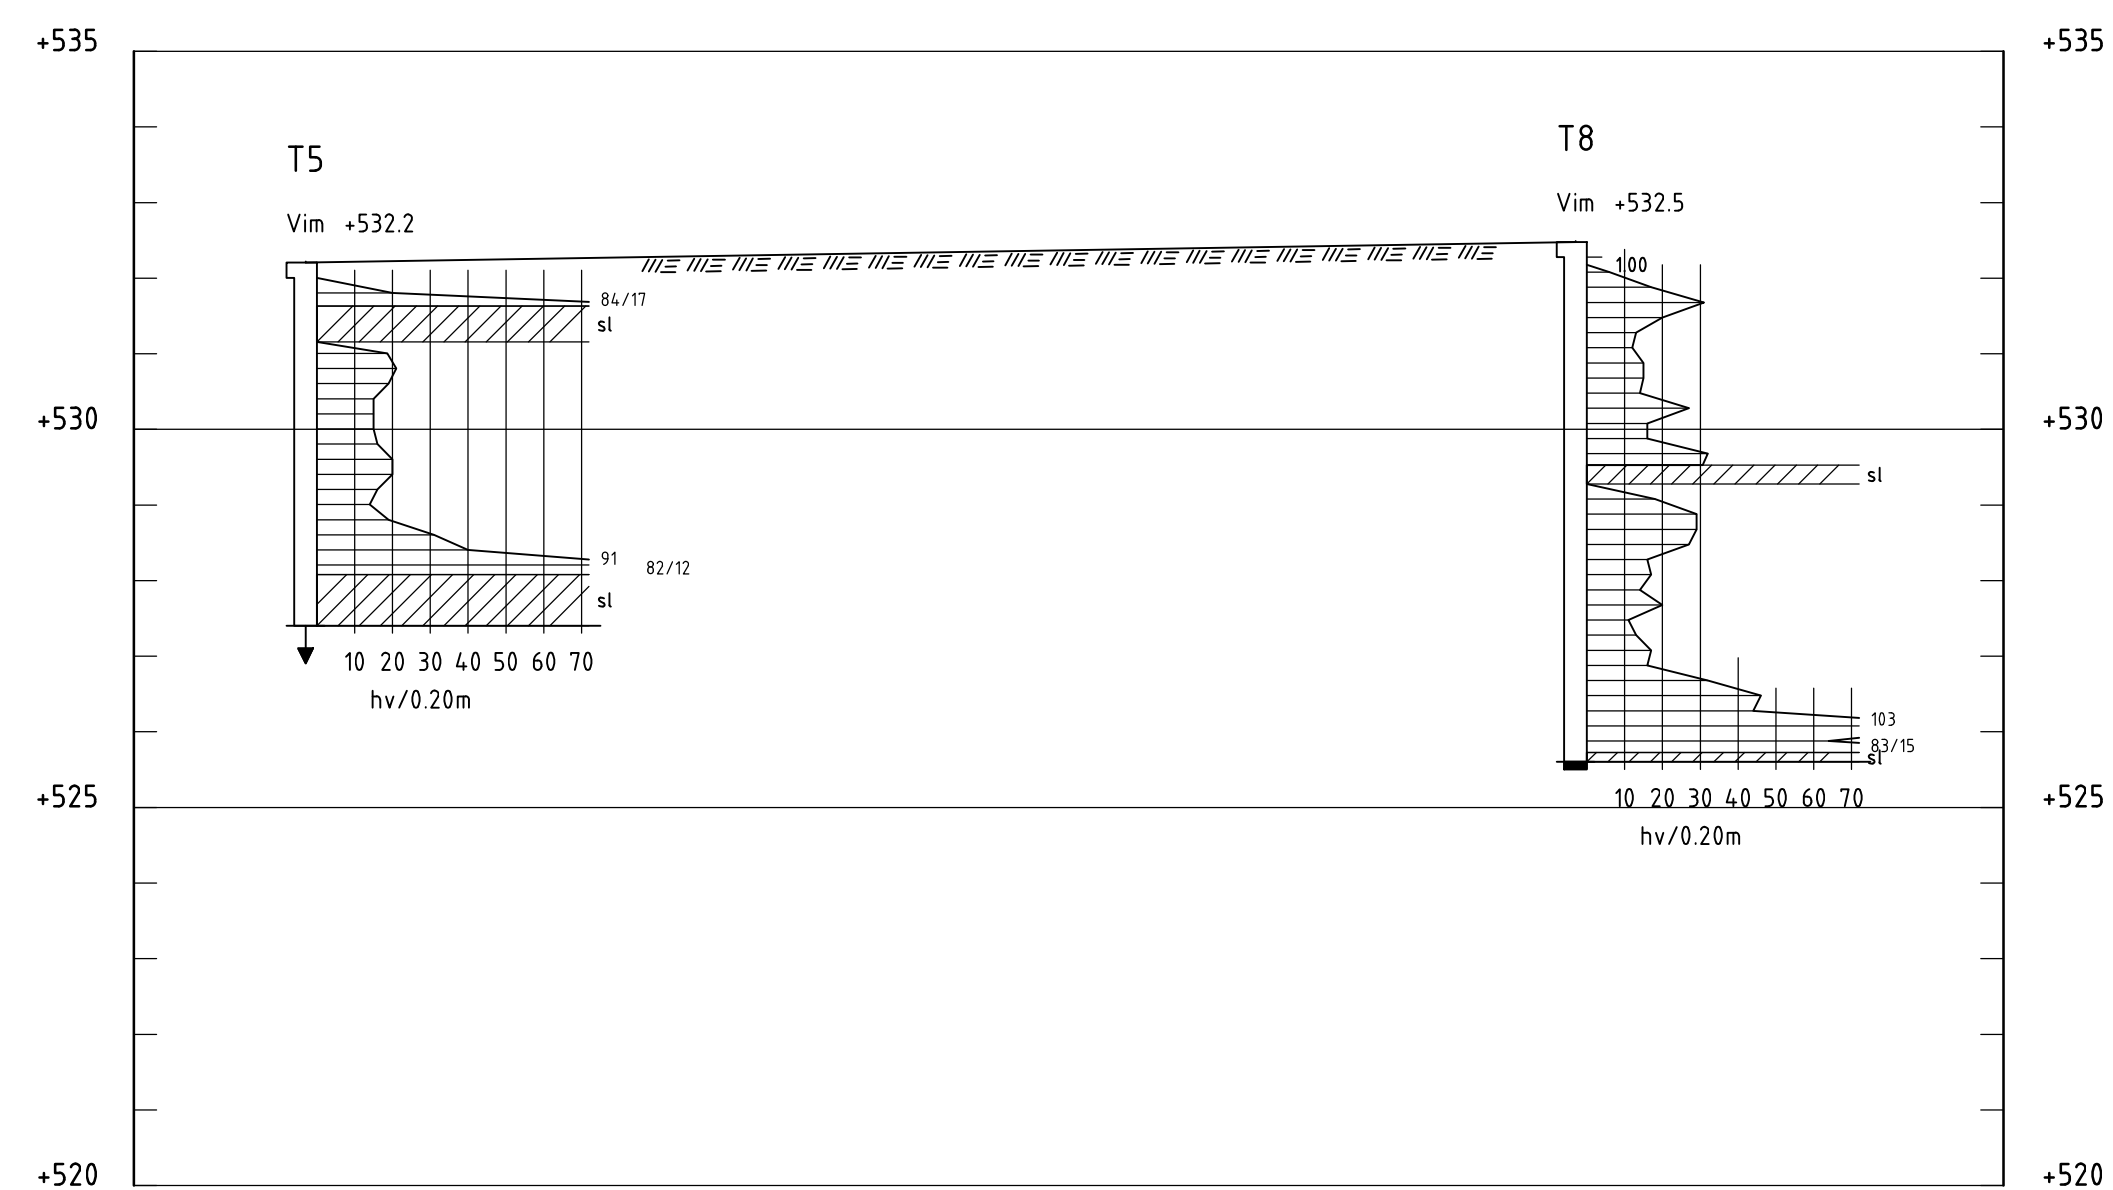

SEKTION C-C
H 1: 100 L 1: 200

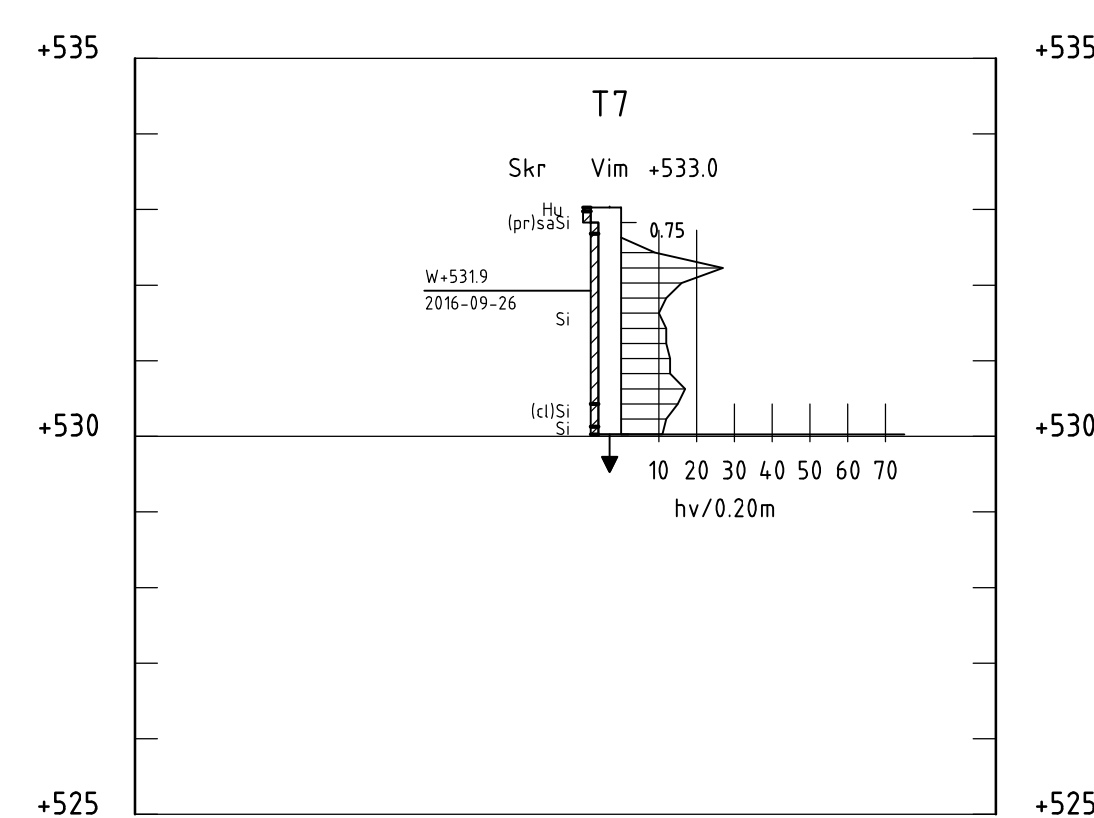

SEKTION D-D
H 1: 100 L 1: 200

KOORDINATSYSTEM

PLAN: SWEREF99 15 45
HÖJD: RH 2000

BET	ANT	ÄNDRINGEN AVSER	DATUM	SIGN
Gränslöst Köpcenter				
Umfors				
 TYRÉNS				
VÄSTRA NORRLANDSGATAN 10B 903 27 UMEÅ			TEL: 010 452 20 00 URL: www.tyrens.se	
UPPGÄR NR 272663	RITAD AV A.NORLIN	HANDLAGARE S.FORSGREN		
DATUM 2016-11-11	ANSVARIG S.FORSGREN			
NY BUTIKSLOKAL, UMFORS				
GEOTEKNISK UNDERSÖKNING				
SEKTION A-A, B-B, C-C, D-D				
SKALA	NUMMER			BET
H1:100/L1:200	401G0901			